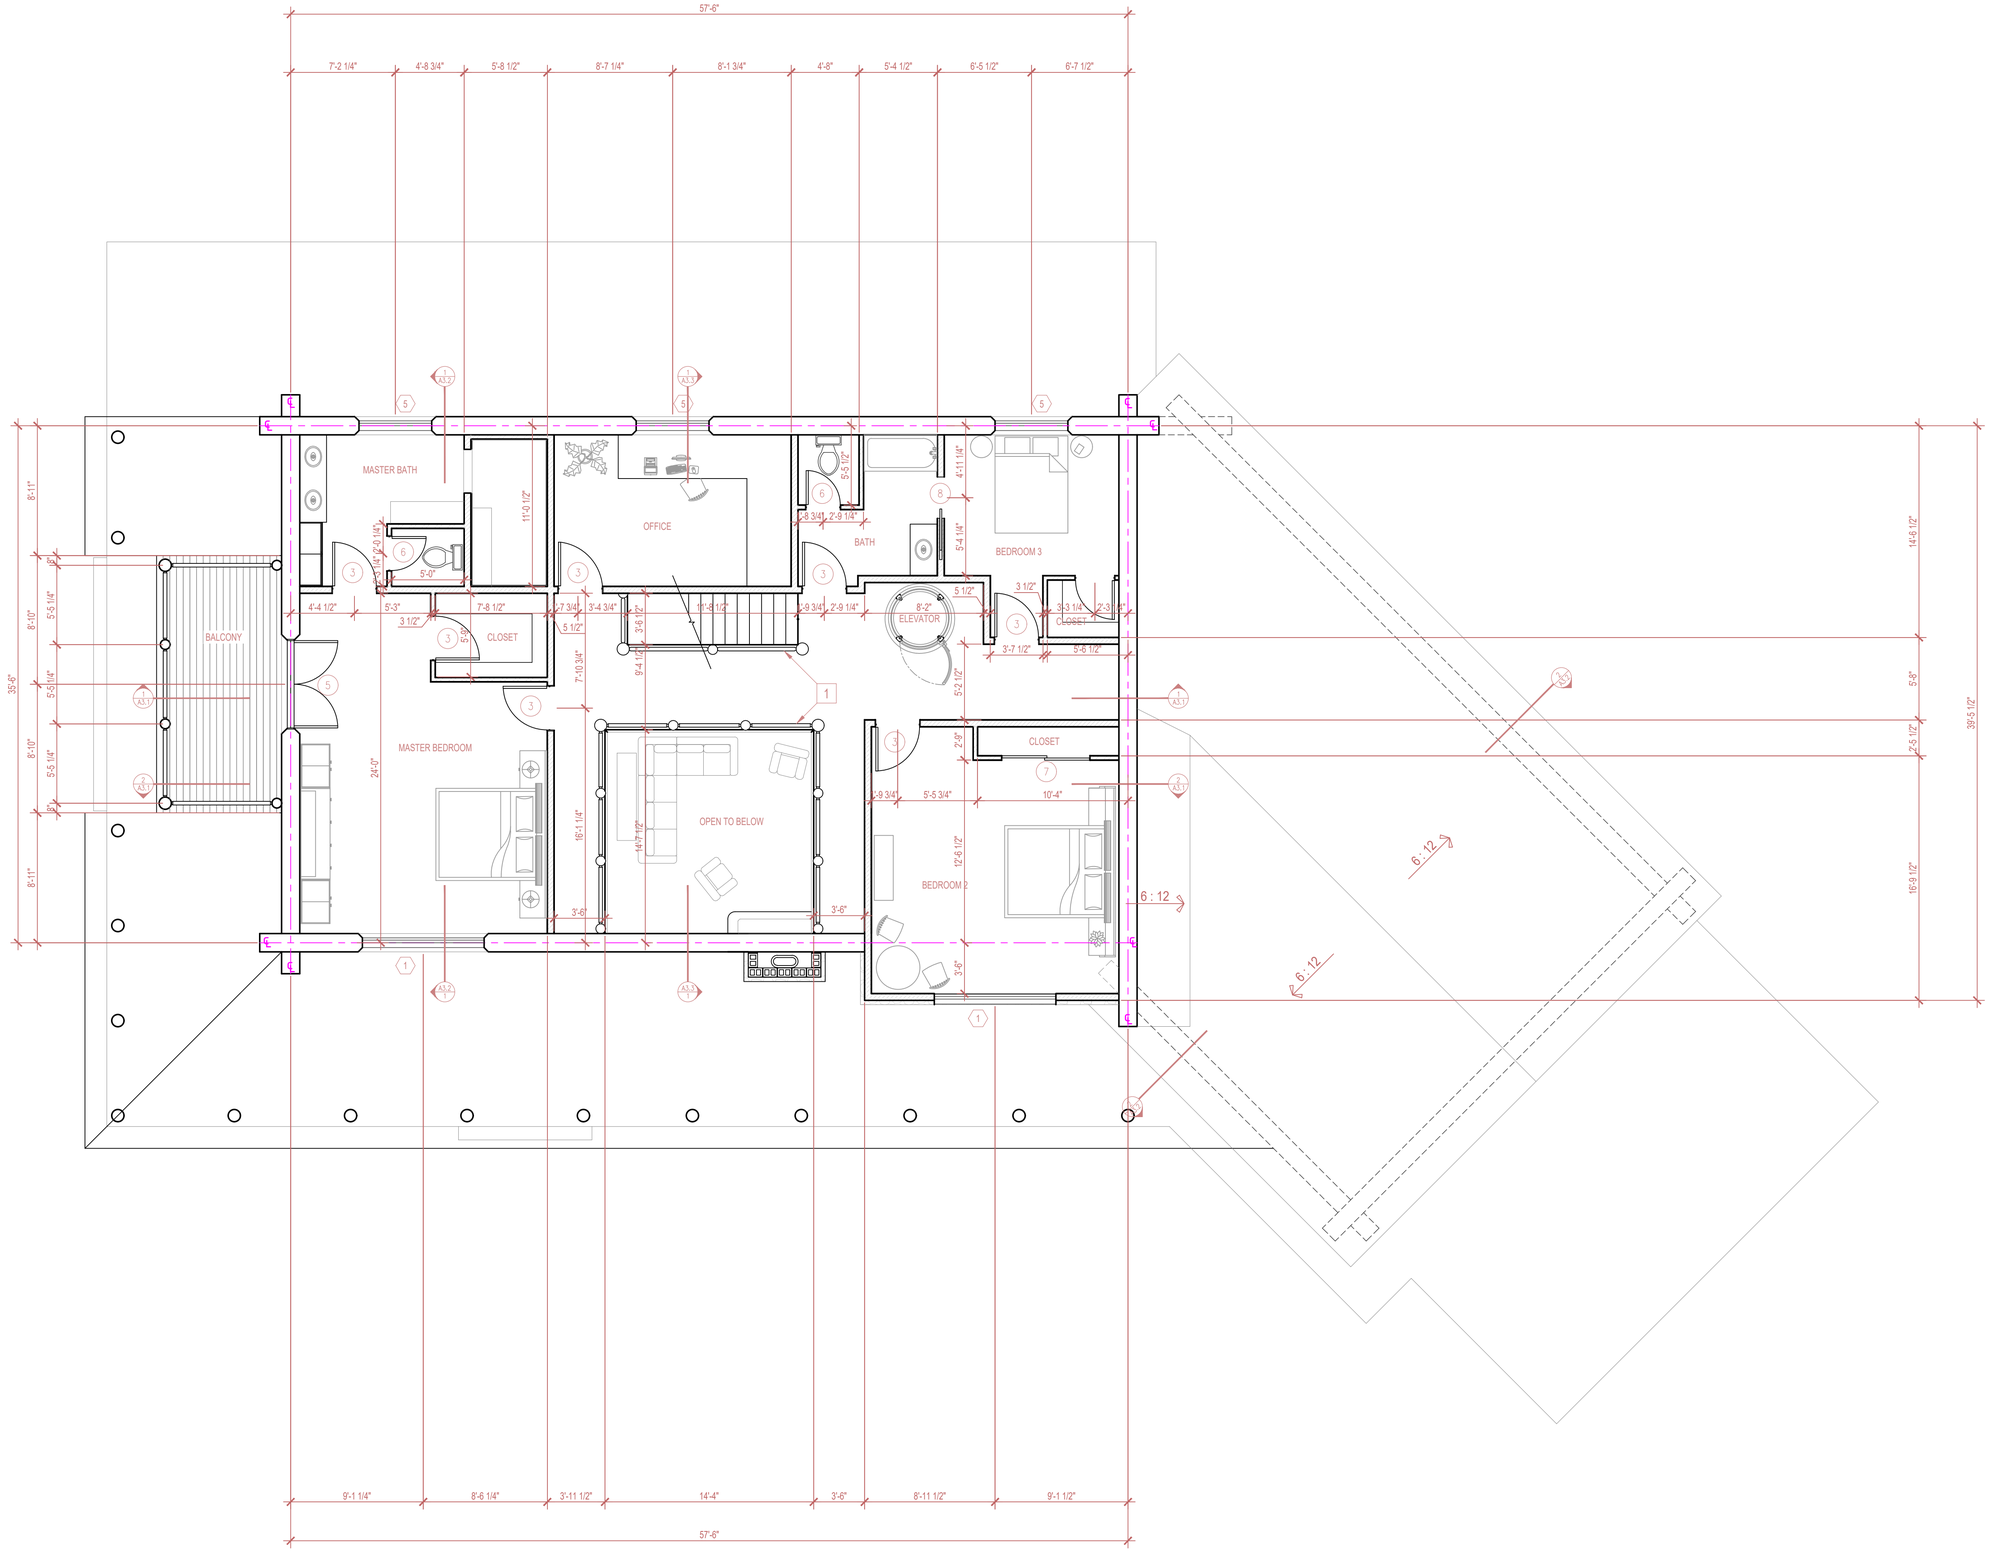
57'-6"
7'-2 1/4"
4'-8 3/4"
5'-8 1/2"
8'-7 1/4"
8'-1 3/4"
4'-8"
5'-4 1/2"
6'-5 1/2"
6'-7 1/2"
MASTER BATH
OFFICE
BATH
BEDROOM 3
BALCONY
CLOSET
ELEVATOR
MASTER BEDROOM
OPEN TO BELOW
BEDROOM 2
6 : 12
35'-6"
39'-5 1/2"
24'-0"
9'-1 1/4"
8'-6 1/4"
3'-11 1/2"
14'-4"
3'-6"
8'-11 1/2"
9'-1 1/2"